

Trädgård i Vik

Kunden har ett mysigt gammalt hus med tillhörande trädgård mitt i Viks pittoreska fiskeläge. Trädgården på baksidan, vilken är den man vill ha hjälp med, är liten, långsmal, vetter mot söder och sluttar upp från huset med en total nivåskillnad på ca 1.5 meter.

Här finns idag en singelyta närmast huset samt en generös, rund sittplats och gångar i marktegel omgärdade av naturstenar. Ovanför sittplatsen finns en stor perennrabatt och ännu längre upp i trädgården ett litet woodland, en gräsmatta, ett stort körsbärsträd och några fina buxbomshäckar och -klot. Längre upp finns ett skjul och en liten köksträdgård. Längst upp finns några gigantiska doftschersminer samt några äppelträd och vinbärsbuskar.

Kunden är en växtälskare som gillar ovanliga och exklusiva växter. Han har ett extra gott öga till hibiskus, pioner, hortensior och japanska lönnar. Den enda färg som är bannlyst är klargult. Jorden är sandig och läget till största delen soligt. Han önskar sig en trädgård som är frodig, spännande, lättskött och lättframkomlig.

Tyvärr har trädgården invaderats av kirskaal och många av buskarna och rosorna har blivit stora och risiga. Här behövs en ordentlig renovering för att få till den drömträdgård som man längtar efter!

NEDRE TRÄDGÅRDEN

Den stora runda sittplatsen, gångarna i marktegel, naturstenarna och singelytan närmast huset är bra som de är och får vara kvar. Men för övrigt behöver i princip ALLT röjas bort (inklusive gräsmattan) annars kommer resultatet aldrig att bli riktigt bra! Allt ogräs, särskilt kirskaal och kvickrot, måste bort innan man kan börja nyplantera. En minigrävare gör jobbet ganska snabbt.

Det enda som sparas är sådant som kunden verkligen vill ha kvar, men även detta måste grävas upp (för hand), rötterna rensas från kirs och sedan jordsläs tills det kan återplanteras. Av erfarenhet får man dock vara beredd på att ogräset kan komma tillbaka från de växter man sparar... De växter som inte kan grävas upp, t ex hibiskusen invid planket, får rotspärrar nergrävda runt rotklumpen.

Efter att grävjobbet är klart ska alla planteringsytor fyllas på med kompostjord i lösvikt från Måsalycke Återvinning utanför St Olof som blandas upp med den existerande jorden. Efter plantering rekommenderas att droppslang läggs ut till allt det nyplanterade.

Stora perennrabatterna

Ovanför den stora runda sittplatsen blir det praktfulla planteringar på båda sidor. Här blandas doftande rosor, pioner och en mångfald av perenner i bästa cottage garden-stil. En lång blomning med rosor i varma färger och perenner i kontrasterande lila, blått och vitt eftersträvas. De ev rosa pionerna får förstås stå kvar, men för mycket rosa undviks, särskilt närmast sittplatsen. Blålila klematis The President planteras mot planket och fästs mot armeringnät.

Växtförslag stora rabatterna

Engelsk ros Lady of Shalott, guldorange, 1 m, 1 st
Engelsk ros Lady Emma Hamilton, orange 1 m, 1 st
Engelsk ros Roald Dahl, aprikosgul, 1 m, 1 st
Fjärilsbuske, Buddleja Black Knight, liten buske, blålila, 1 st (klipps tillbaka hårt i sena april)
Lukt pion, Paeonia Festiva Maxima, vit m rödrippel, 3 st
Daglilja, Hemerocallis Sammy Russell, tegelröd, 3 st
Akleja, Aquilegia Blue Barlow, blålila, 10 st
Stäppsalia, Salvia nemorosa Ostfriesland, blålila, 10 st
Kantnepeta, Nepeta fassenii Kit Cat, blå, 6 st
Riddarsporre, Delphinium Black Knight, blålila, 3 st
Trädgårdsnäva, Geranium Rozanne, blå-vit, 3 st
Höstflox, Phlox paniculata David, vit, 6 st (vattnas extra mycket)
Höstanemon, Anemone hybrida Honorine Jobert, 10 st
Skuggviolruta, Thalictrum rochebrunianum, rosalila, 3 st
Alunrot, Heuchera Plum Pudding, rödbladig m silver, 6 st
Klematis, Clematis The President, blålila, 2 st (klipps bara vid behov)



Engelsk ros Lady of Shalott



Engelsk ros Lady Emma Hamilton



Engelsk ros Roald Dahl



Buddleja Black Knight



Paeonia Festiva Maxima



Daglilja Sammy Russell



Akleja Blue Barlow



Kantnepeta Kit Cat



Trädgårdsnäva Rozanne



Höstanemon Honorine Jobert



Alunrot Plum Pudding




Stäppsalia Ostfriesland



Riddarsporre Black Knight



Höstflox David

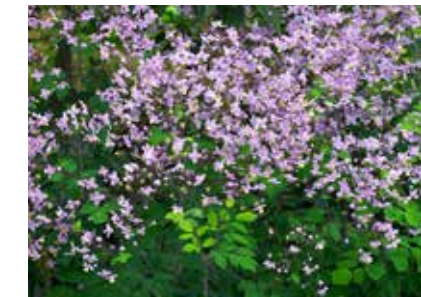

Skuggviolruta



Klematis The President

Rosenspaljé mot sträddet

Mot stenmuren närmast sträddet sätts en spaljé av armeringsnät mellan stolpar upp. På denna planteras den långblommande, låga klätterrosen Ghislaine de Féligonde. Den doftar inte så mycket men är fantastisk på alla andra sätt. Detta blir alltså ett blommande insynsskydd. Vill man kan man plantera klematis även här.

Det finns galvaniserat armeringsnät att köpa om man inte gillar den rostiga looken.

Växtförslag spaljén

Klätterros Ghislaine de Féligonde, aprikos-gul-vit, 4 st

Buxbomshäcken och rosenportalen

Den existerande buxbomshäcken förlängs med ca 1 meter in mot mitten av trädgården. Mittemot planteras också en buxbomshäck. Man återanvänder förstås de plantor som står under körsbärsträdet och runt skjulet. De kan dock behöva kompletteras med några styck.

Där buxbomshäckarna möts placeras en rustik portal, gärna av naturmaterial, som får fungera som rosenbåge och markera övergången mellan de två trädgårdsrummen. På denna planteras klätterrosen Mme Alfred Carriere, en vid varje stolpe.

Växtförslag buxbomshäck och rosenportalen

Buxbomsplanter, stora, ca 5-10 st

Klätterros Mme Alfred Carriere, vit m rosa inslag, remonterar, 2 st

Längst bak i rabatterna lämnas plats för en smal gång av täckbark så att man kan komma in i dem bakifrån för skötsel. Om man vill kunna komma in i den stora rabatten så läggs en smal gång av två parallella marktegelrader med lämpligt avstånd i en slinga med ingång framför rosenportalen.



Galvaniserat armeringsnät på stolpar



Klätterros Ghislaine de Féligonde



Rustik rosenportal



Klätterros Mme Alfred Carriere

ÖVRE TRÄDGÅRDEN

Genom portalen kommer man upp i den övre delen av trädgården. Direkt till höger skapas en liten rund sittplats i skuggan under körsbärsträdet där det blir skönt att sitta varma sommarkvar.

Rakt fram skapas en rund gräsmatta inramad av en stenlagd gång. Gräsmattan tar upp den runda formen på sittplatserna och skapar ett grönt lugn bland den frodiga växtligheten. Ytan förbättras med en blandning av kompostjord och matjord innan färdig gräsmatta av en sort lämplig för torrt och soligt läge rullas ut.



Rund gräsmatta omgärdad av frodig växtlighet

Både gången och den lilla sittplatsen läggs av begagnad liten gatsten kantad av begagnad stor gatsten. (Gången får gärna börja redan nere vid stora sittplatsen för att ge enhetlighet.)

Woodlandrabatten

Mellan körsbärsträdet och skjulet skapas ett litet woodland, vilket man redan har påbörjat. De buskar som står i tomtgränsen snyggas till, och ett kastanjestaket, 150 cm högt, sätts upp in mot grannen.

Den stora schersminbusken närmast ovanför skjulet tas bort medan den längst upp i hörnet sparas men beskärs rejält. Även körsbärsträdets krona behöver snyggas till, anlita gärna en arborist till detta. Buxbomskloten och pelaridegranen sparas, liksom en del andra värdefulla växter såsom julrosor, hortensior och ormbunkar



Rabatt med woodlandkänsla



Kastanjestaket

(men de grävs upp och rensas). Allt annat tas bort. Innan plantering jordförbättras ordentligt med kompostjord från Måsalycke. Sedan planteras skuggtåliga buskar och perenner med vackra blad och blommor i färgerna grönt-vitt-gräddvitt. En rödbladdig perukbuske och rödbladdig alunrot kontrasterar fint.

Växtförslag woodlandet

Lagerhägg, Prunus laurocerasus Etna, blanka vintergröna blad, 1 st
Syrénhortensia Hydrangea paniculata Limelight, gräddvit, 1 st
Japanskt olvon, Viburnum plicatum Mariesii, vita blommor, 1 st
Perukbuske, Cotinus coggygria Grace, röda blad, höstfärg, 1 st
Smultronschersmin Philadelphus Mont Blanc, vit, doftande, 2 st
Flocknäva St Ola, vita blommor, marktäckande, 10 st
Höstanemon Honorine Jobert, vita blommor, 10 st
Funkia Francee, grön med vita kanter, 3 st
Funkia Hosta Undulata univittata, grön-vita blad, 3 st
Hakonegräs, Hakonechloa macra, grönt, 3 st
Kaukasisk förgätmigej, Brunnera Mr Morse, silvergröna blad, 5 st
Ormbunke Träjon, Dryopteris filix-mas, 3 st
Alunrot, Heuchera Plum Pudding, rödbrun m silver, 5 st
Spetsmossa, Tiarella Iron Butterfly, 5 st



Lagerhägg Etna



Syrénhortensia Limelight



Japanskt olvon Mariesii



Perukbuske Grace



Smultronschersmin Mont Blanc



Flocknäva St Ola



Höstanemon Honorine Jobert



Hosta Francee

Singelrabatten

Mitt emot den skuggiga sittplatsen skapas en plantering för torrt och soligt läge som blir ett vackert blickfång från sittplatsen. Här planteras ett silverpäron, ofta kallat Nordens olivträd, och en rödbladdig japansk lönn. Runtom planteras torktåliga växter med silver som huvudtema och ett och annat rödbladdigt inslag.

Lägg natursingel runt växterna (plantera och vattna först allting, lägg sedan ut dagstidningar och sedan singeln sist) och placera ut ett par stora, vackra naturstenar, stenar från stranden och kanske ett fågelbad. Använd helst natursingel 10-20 mm från Sofielusts Grustag utanför Östra Vemmerlöv.

Växtförslag singelrabatten och framför bukettapelhällen

Silverpäron, Pyrus salicifolia Pendula, toppympat 160 cm höjd, 1 st Japansk lönn, rödbladdig t ex Atropurpureum eller Red Dragon, 1 st Glansälvväxing, Sesleria nitida, silvergrått prydnadsgräs, 3 st Lammöron, Stachys byzantina Silver Ears, silvriga blad, 5 st Kärleksört Sedum Cauticola, silvergrått bladverk, rosa blomma, 5 st Alunrot, Heuchera villosa Plum Pudding, rödbrun m silver, 5 st Glansmiskantus, Miscanthus Malepartus, prydnadsgräs, högt, 1 st



Glansmiskantus Malepartus



Bukettapelhäck i blom

Köksträdgården

Ytan framför skjulet planas ut och jämnas till och sedan läggs helt vanliga, gärna begagnade, cementplattor 40x40 cm här. Upphöjda odlingslådor byggs av grova lärk- eller ekplank. Lämplig storlek är 1x1 meter. Finns även färdiga att köpa från t ex Hornbach, Konsta Odlingsbädd. Tänk på att fodra dem med nedbrytningsbar markduk med hål i botten.

Det andra hörnet av köksträdgården blir en härlig sittplats dit kvällssolens sista strålar når. Här får torkvindan plats - men om man har en längtan efter en pergola och plats till hängmattan är detta det perfekta stället! Ett 160 cm högt plank byggs mot sträddet.

Framför köksträdgården sätts ett kastanjestaket, 90 cm högt, upp, med en grind mitt i. Man kan gärna plantera hallon mot staketet. Bakom skjulet får skottkärran och några jordsäckar plats.

Ovanför köksträdgården byggs en 50 cm hög stödmur av betongsten eller L-stöd. Äppelträden får stå kvar och kompletteras ev med ytterligare ett par vinbärsbuskar. Så mycket kirska som möjligt röjs bort och sedan täcks med nedbrytningsbar markduk och täckbark.



Hosta Undulata univittata



Hakonegräs



Kaukasisk förgätmigej Mr Morse



Träjon



Silverpäron



Rödbladdig japansk lönn



Spetsmossa Iron Butterfly



Alunrot Plum Pudding



Glansälvväxing



Lammöron



Enkel pergola byggs av kraftiga stolpar



Konsta 106x65x76 cm från Hornbach

Bukettapelhäck

Längs stenvallen mot sträddet planteras en blommande häck av bukettapel. Detta är en fin liten buske som får vacker äppelblom på våren, fina orange miniäpplen på hösten samt fin höstfärg.

Den behöver inte klippas regelbundet, men efter ca 3 år bör den tuktas vartannat år så att den hålls på max 2 meters höjd och en meters bredd. Den kommer att ge fint insynsskydd efter ett par år.

Växtförslag

Bukettapelhäck, barrotade häckplantor, ca 30 st



Kärleksört Sedum Cauticola





Singelrabatt



Svart spaljéplank från JABO, 160x160 cm L-stöd



Trädgård i Vik

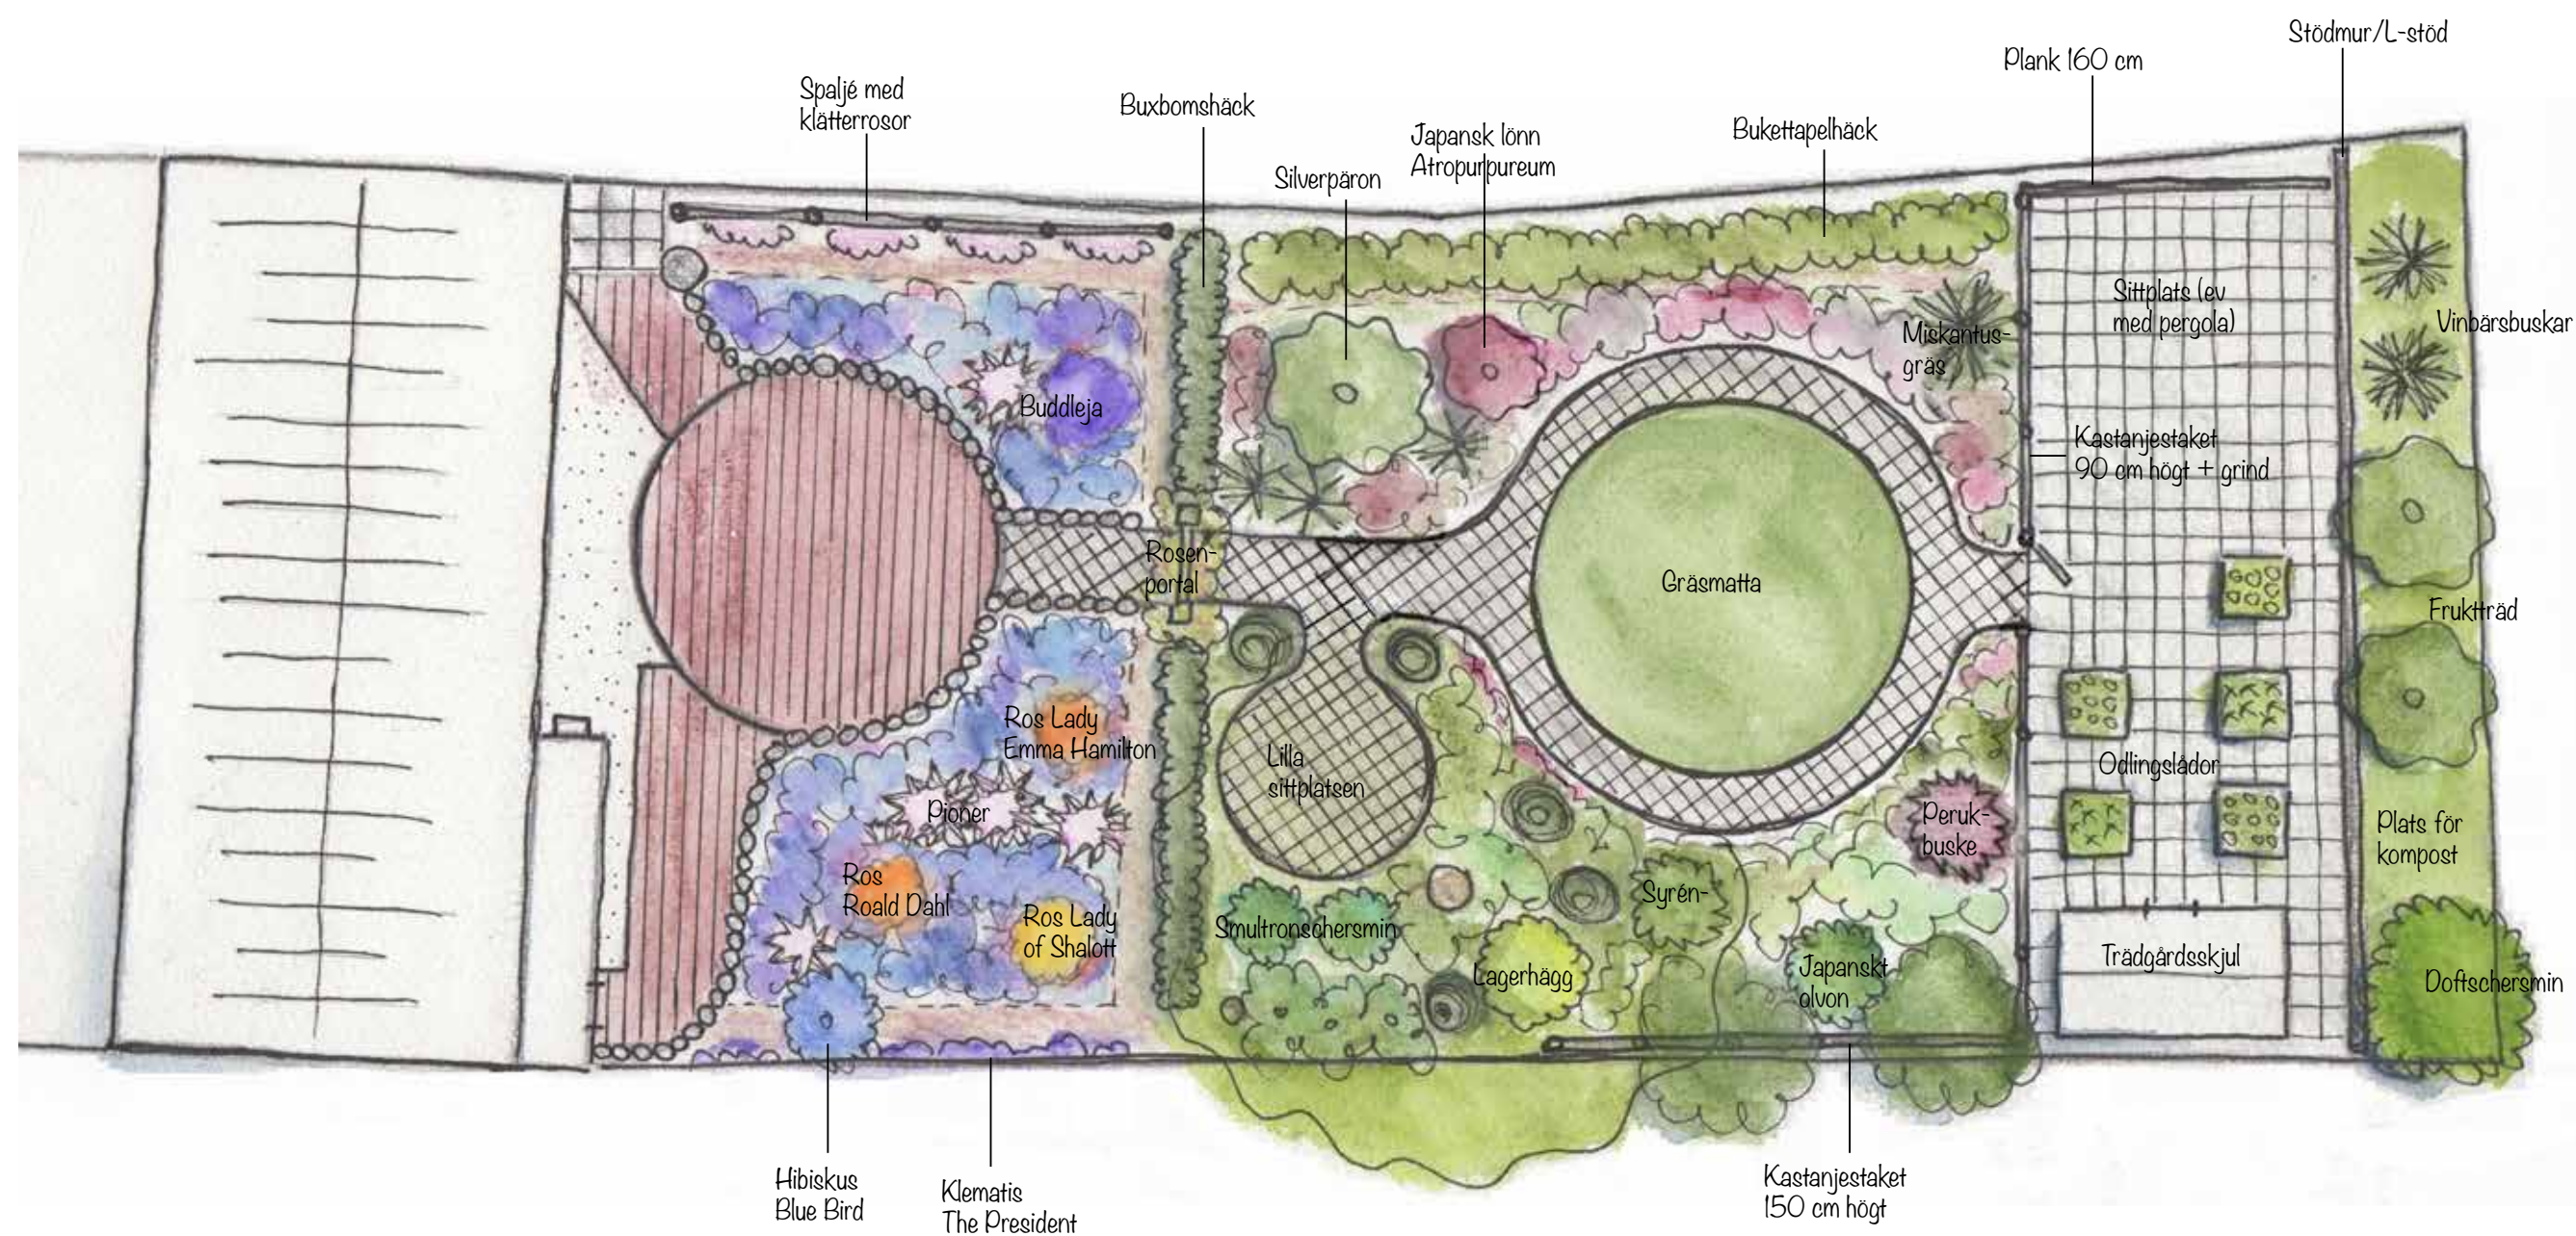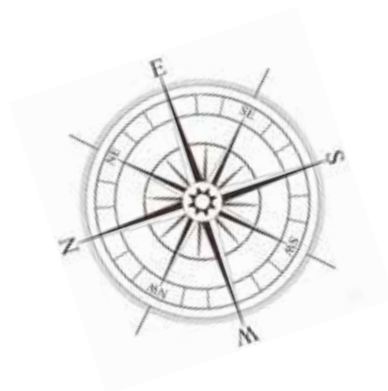

SKALA 1:100